



Verkehrszeichenpläne

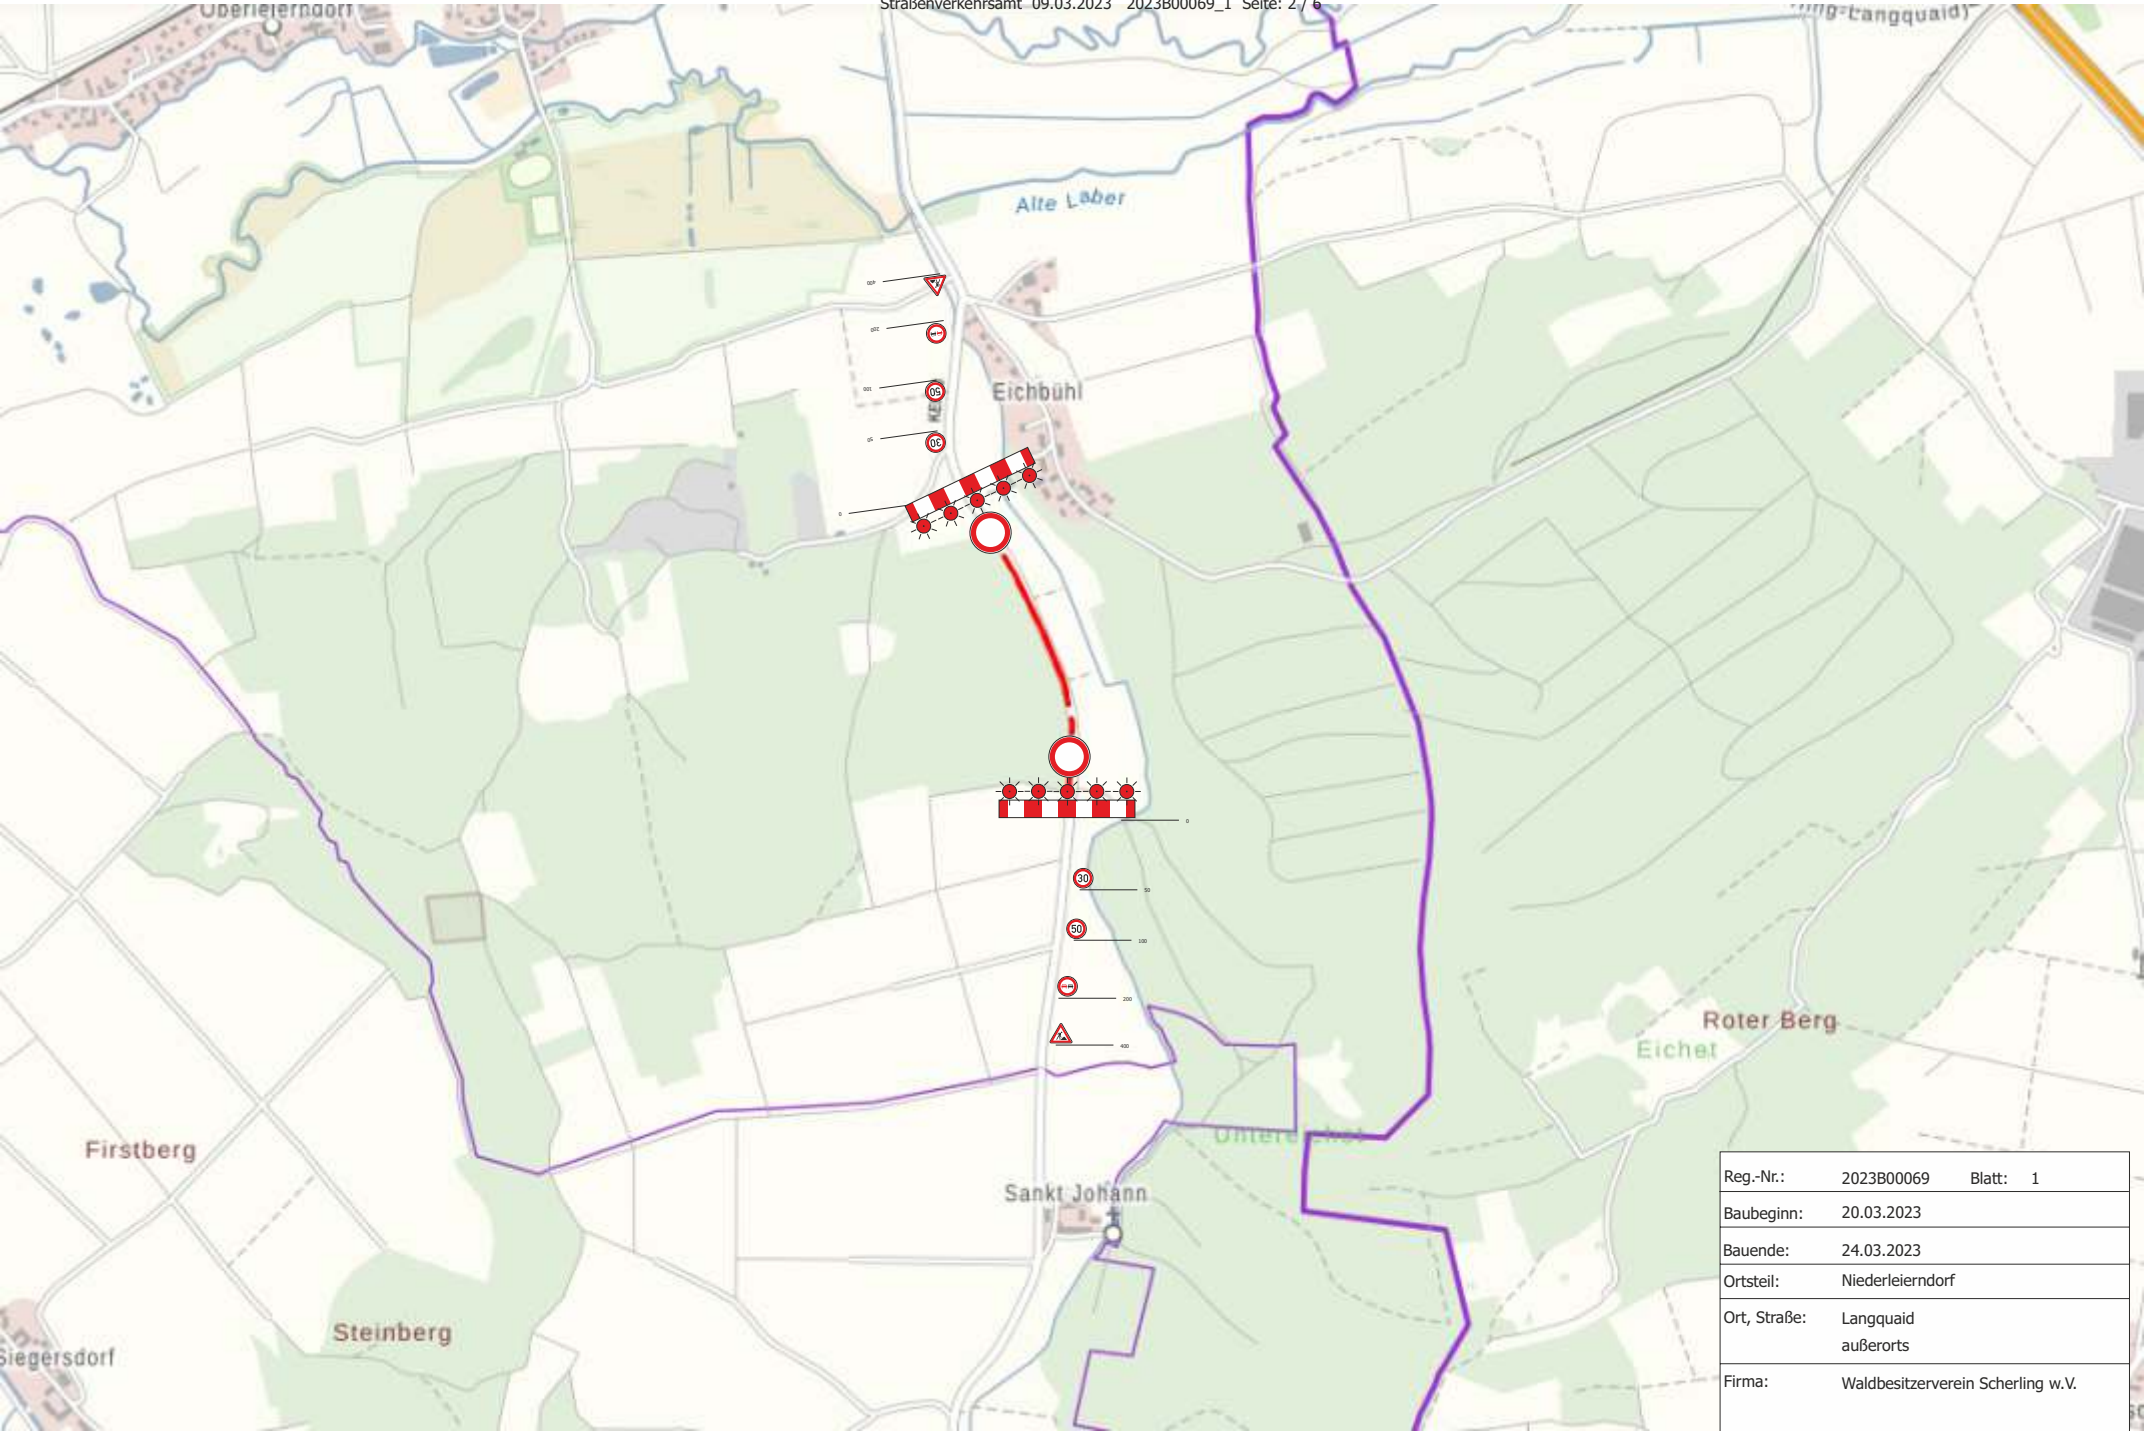


Reg.-Nr.:	2023B00069	Blatt: 1
Baubeginn:	20.03.2023	
Bauende:	24.03.2023	
Ortsteil:	Niederleierndorf	
Ort, Straße:	Langquaid außerorts	
Firma:	Waldbesitzerverein Scherling w.V.	



Reg.-Nr.:	2023B00069	Blatt: 1
Baubeginn:	20.03.2023	
Bauende:	24.03.2023	
Ortsteil:	Niederleierndorf	
Ort, Straße:	Langquaid außerorts	
Firma:	Waldbesitzerverein Scherling w.V.	

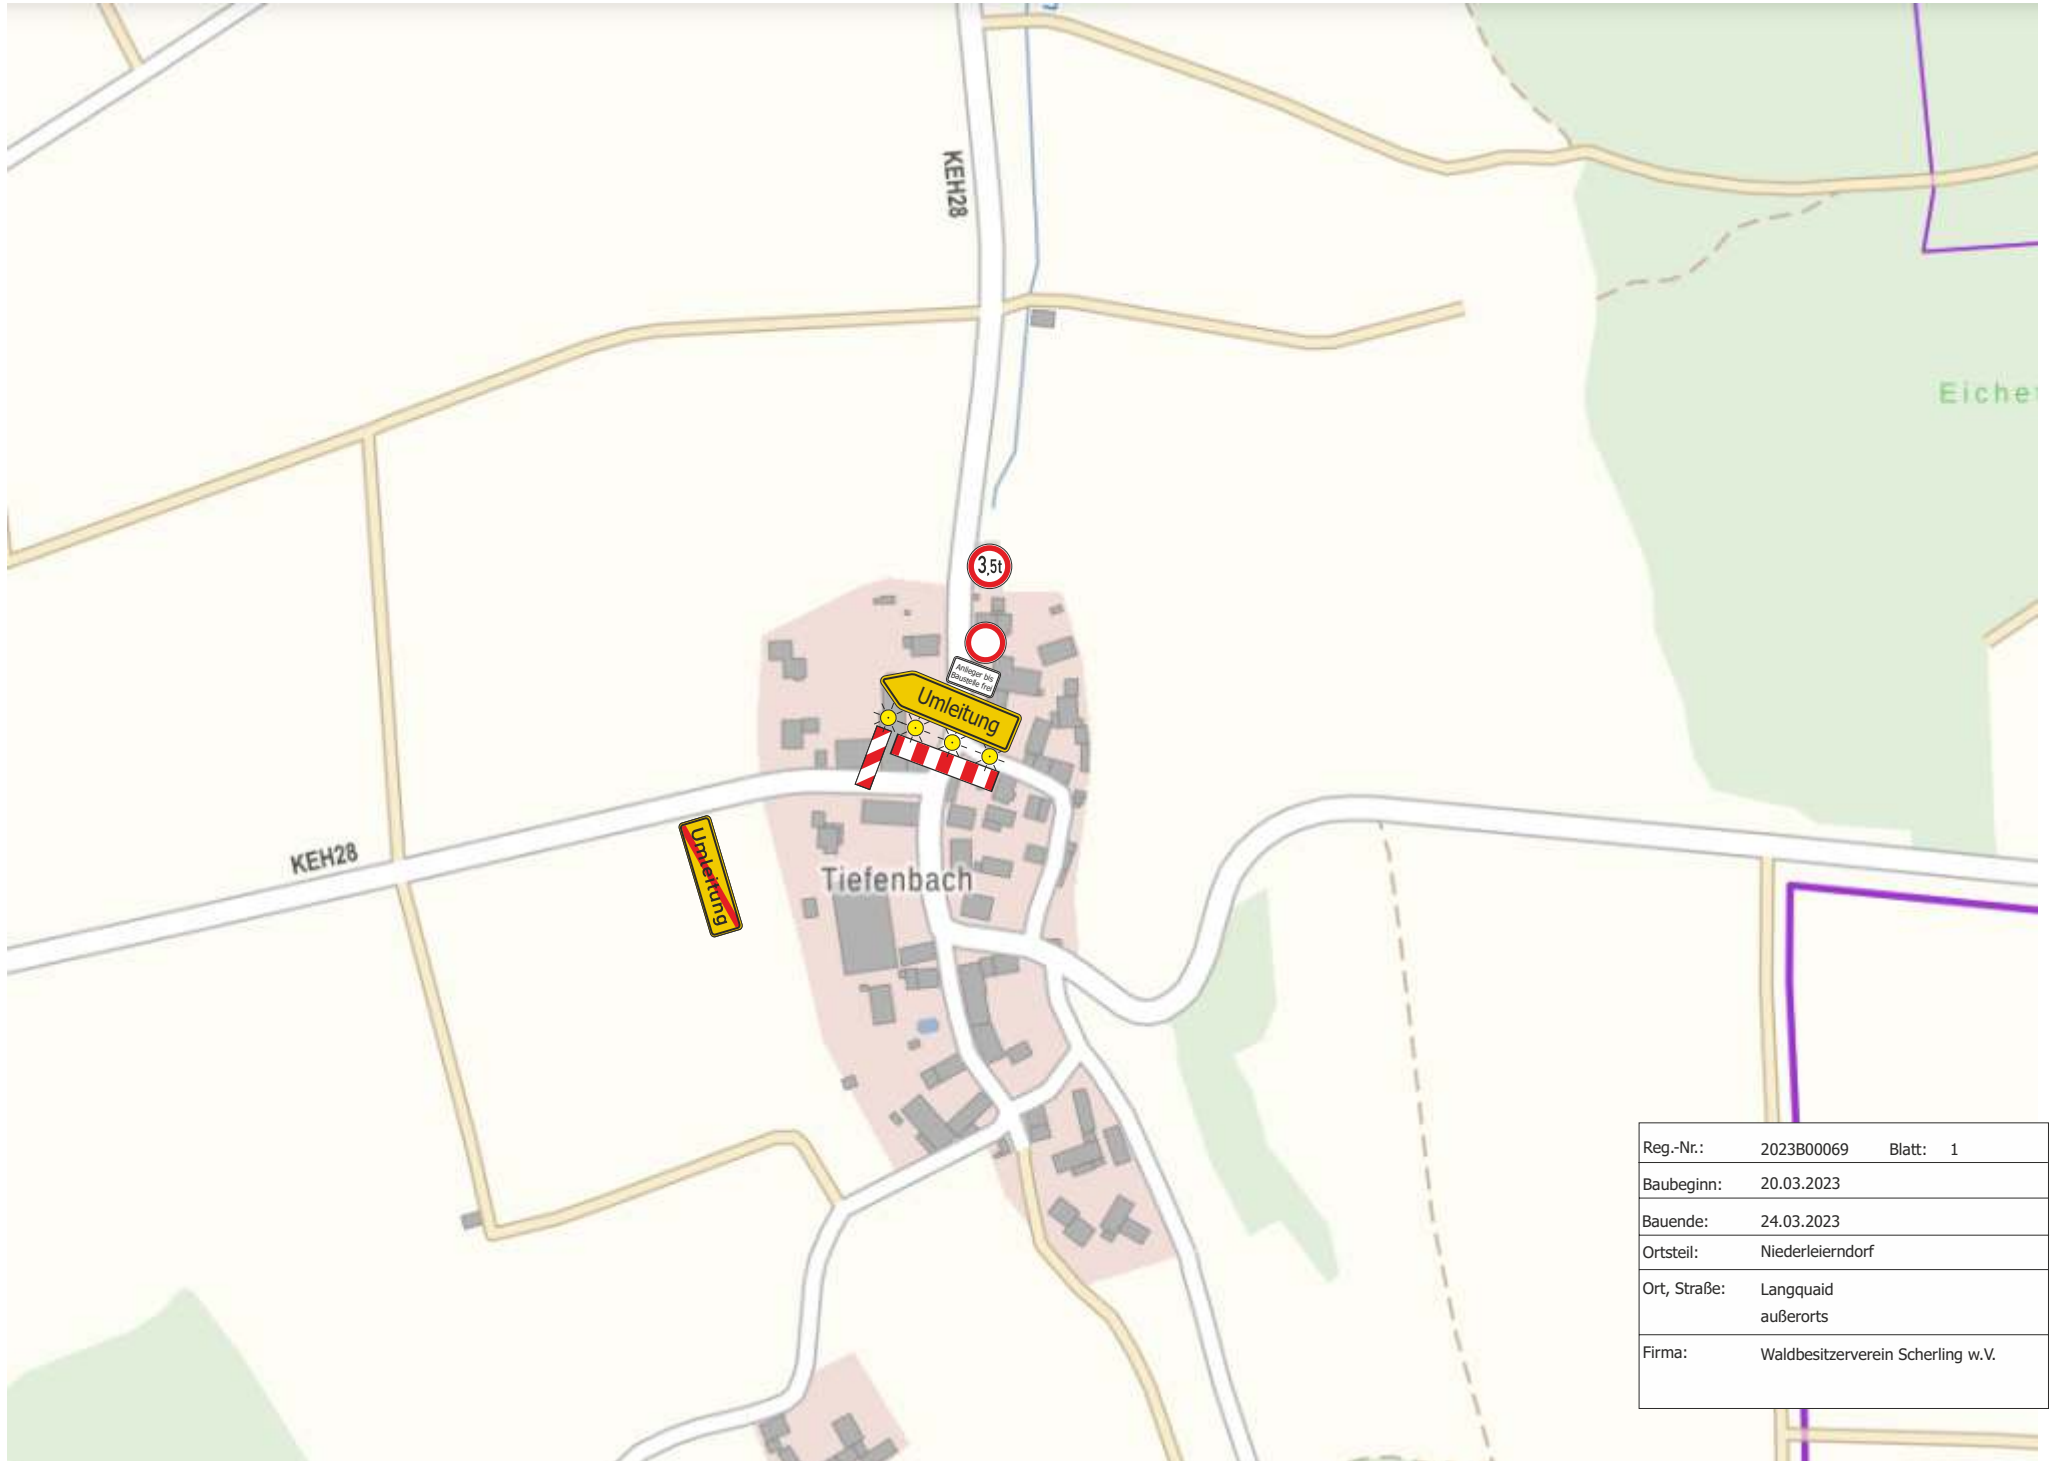


Reg.-Nr.:	2023B00069	Blatt: 1
Baubeginn:	20.03.2023	
Bauende:	24.03.2023	
Ortsteil:	Niederleierndorf	
Ort, Straße:	Langquaid außerorts	
Firma:	Waldbesitzerverein Scherling w.V.	

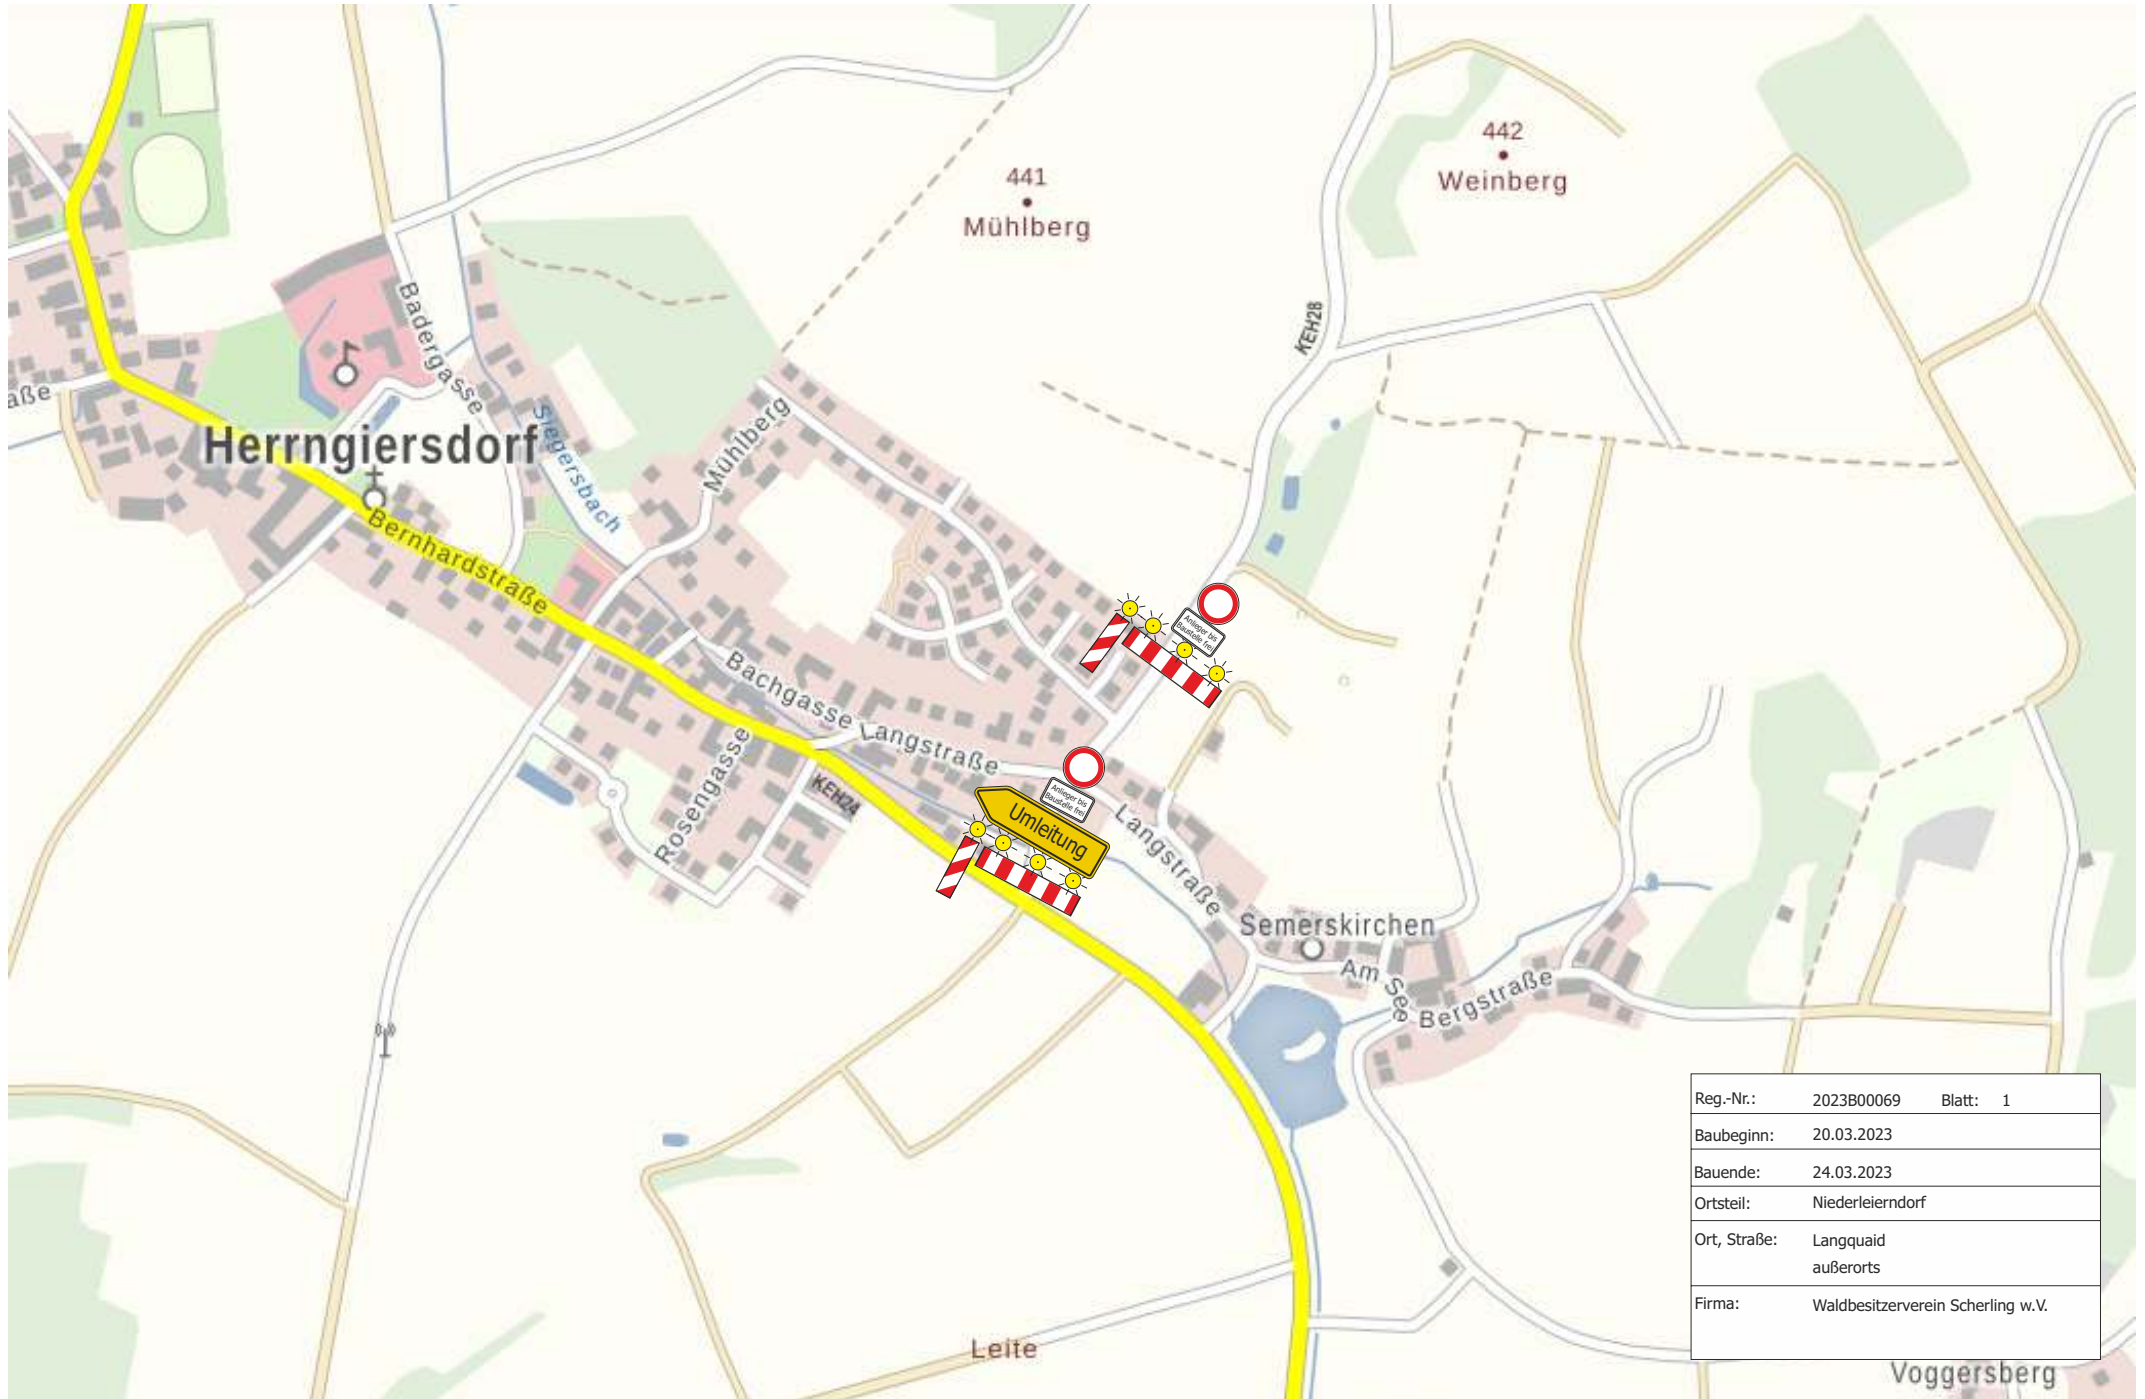

Reg.-Nr.:	2023B00069	Blatt: 1
Baubeginn:	20.03.2023	
Bauende:	24.03.2023	
Ortsteil:	Niederleierndorf	
Ort, Straße:	Langquaid außerorts	
Firma:	Waldbesitzerverein Scherling w.V.	



Reg.-Nr.:	2023B00069	Blatt: 1
Baubeginn:	20.03.2023	
Bauende:	24.03.2023	
Ortsteil:	Niederleierndorf	
Ort, Straße:	Langquaid außerorts	
Firma:	Waldbesitzerverein Scherling w.V.	

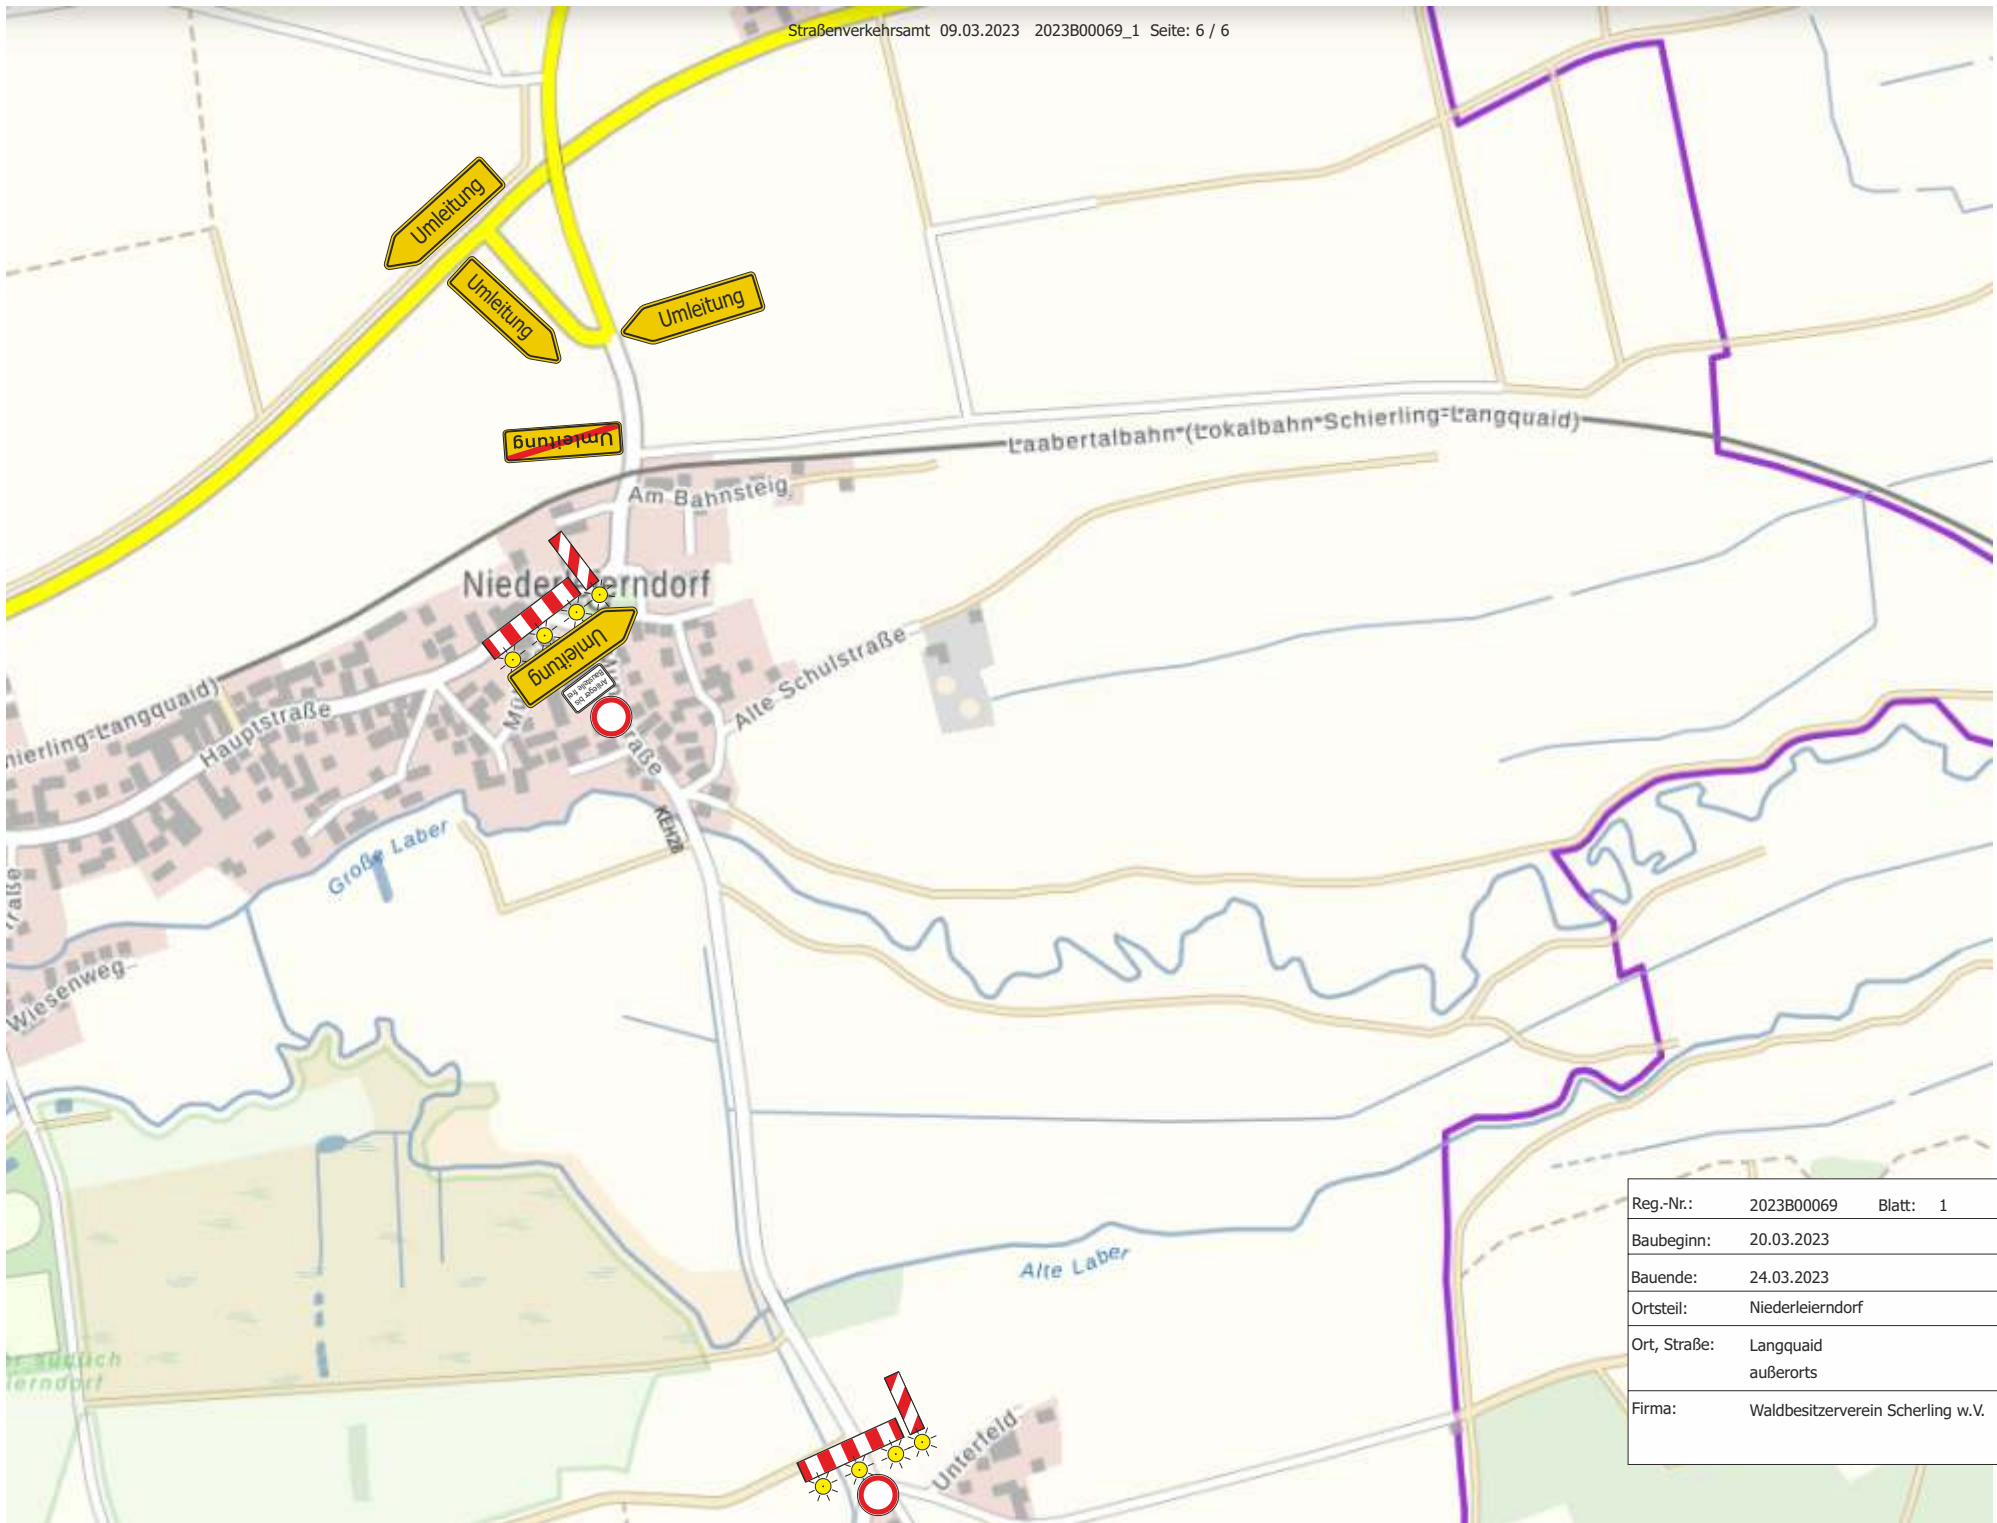

Reg.-Nr.:	2023B00069	Blatt: 1
Baubeginn:	20.03.2023	
Bauende:	24.03.2023	
Ortsteil:	Niederleierndorf	
Ort, Straße:	Langquaid außerorts	
Firma:	Waldbesitzerverein Scherling w.V.	